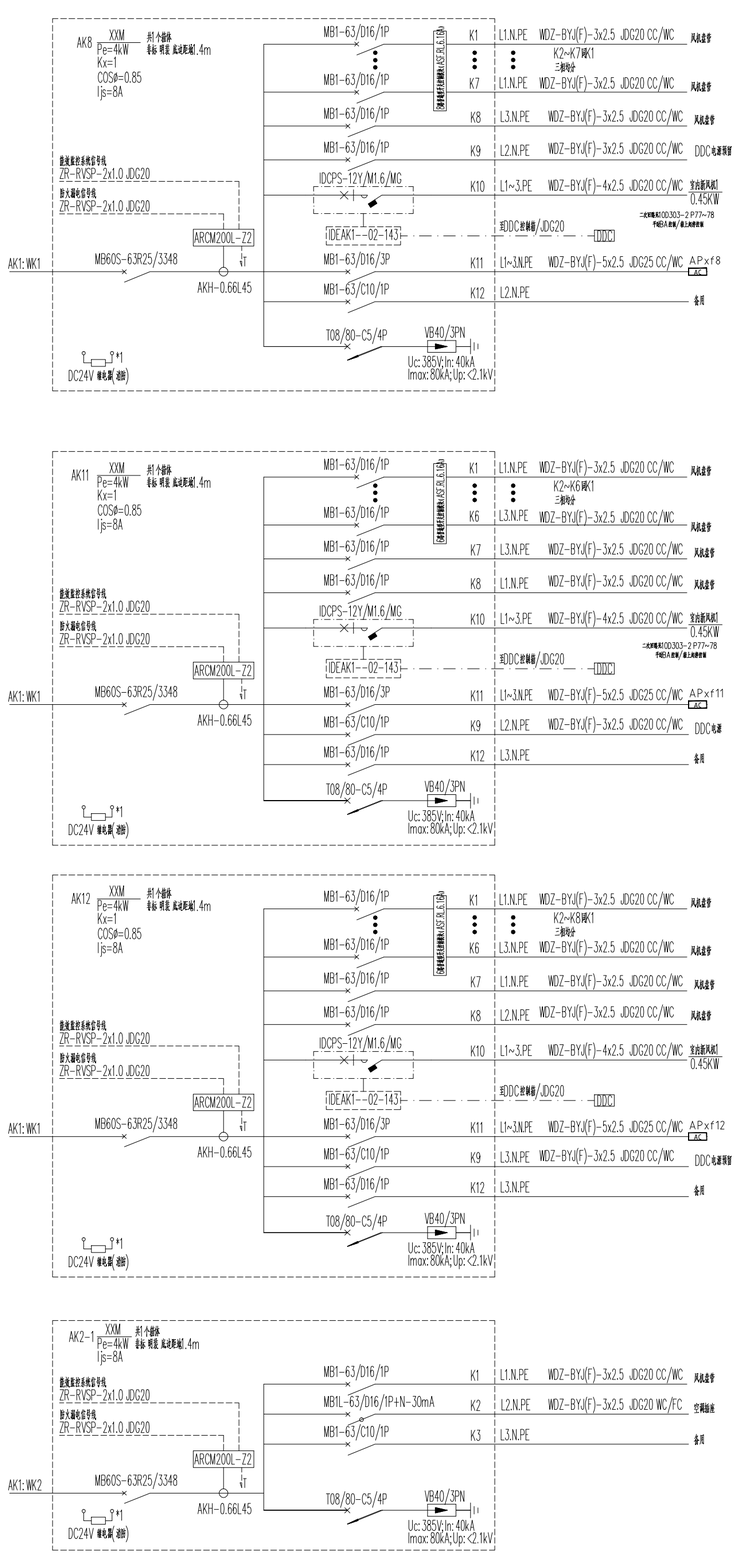

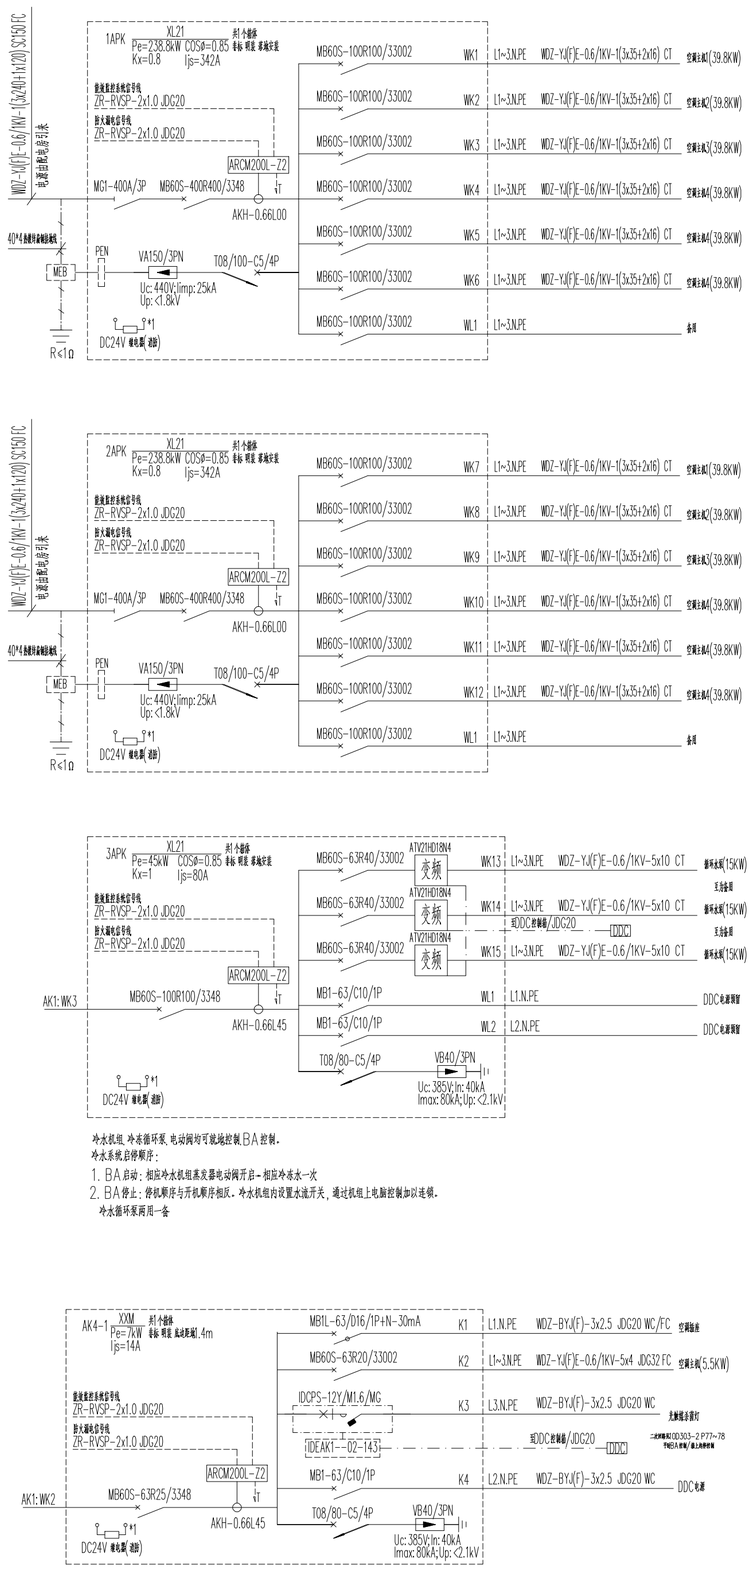

冷水机组、冷冻循环泵、电动阀均可就地控制,BA控制。
冷水系统启停顺序:
1. BA启动:相应冷水机组蒸发器电动阀开启→相应冷冻水一次
2. BA停止:停机顺序与开机顺序相反。冷水机组内设置水流开关,通过机组上电脑控制加以连锁。
冷冻循环泵两用一备

非有更新版本时本图失效

图纸版本记录

版次	版本时间
00	2015.03
01	2016.04

注册执业签章 PROFESSIONAL REGISTERED SIGNET

姓名 NAME	
注册证书号 REG. CERT. NO.	
注册印章号 REG. SIGNET. NO.	

四川省建筑科学研究院
Sichuan Institute of Building Research
中国四川成都市一环路北三段55号
No.55 Tibaa Street, Chengdu,Sichuan,China
610081
028-83371320
028-83345406
电子信箱 SJES.2008@163.com
http://www.scjky.com.cn

批准人 APPROVAL	张 潇	
设计总负责人 PROJECT MANAGER	刘鹏艳	刘鹏艳
专业负责人 PROFESSIONAL MANAGER	周正波	周正波
审核 REVIEWED BY	徐 华	徐华
校核 CHECKED BY	周正波	周正波
设计 DESIGNED BY	夏雨星	夏雨星
制图 DRAWN BY	夏雨星	夏雨星
发包方 CLIENT	四川省建筑科学研究院	
工程项目 PROJECT	四川省建筑科学研究院科技楼改造项目	
子项名称 SUB-PROJECT	科技楼改造	
设计号 DESIGNING NO.	L2014-025	
图别 DWG TYPE	电 施	
图名 DWG TITLE:	电力配电箱柜系统图7	

单位 UNIT:mm 比例 SCALE: 1:100

图号 DWG. NO.	E14	版次 VERSION	03	日期 DATE	2016.10